ИП Султанова Мария Владимировна

ОГРНИП: 318028000044474 ИНН: 027422095999

Р/с 40802.810.7.06000022036 в Башкирском отделении N8598 ПАО СБЕРБАНК БИК 048073601


450092, Россия, Респ.Башкортостан, г.Уфа, ул. С.Перовской, д. 27, кв. 151 e-mail: Mary_Sultan@mail.ru Тел. 8-986-963-19-78;


Комплексное благоустройство дворовых территорий по адресу: Республика Башкортостан, МР Стерлибашевский район, с. Стерлибашево, ул. Школьная, д. 2, 4, 6.

Ведомость рабочих чертежей основного комплекта

| Лист | Наименование | Примечание |
|------|----------------------------------|------------|
| 1 | СОСТАВ ПРОЕКТА | |
| 2 | СИТУАЦИОННЫЙ ПЛАН | |
| 3 | ПЛАН-СХЕМА. М 1:500 | |
| 4 | СУЩЕСТВУЮЩАЯ ТЕРРИТОРИЯ. ВИД 1-4 | |
| 5 | визуализация. вид 1 | |
| 6 | ВИЗУАЛИЗАЦИЯ. ВИД 2 | |
| 7 | визуализация. вид 3 | |
| 8 | ВИЗУАЛИЗАЦИЯ. ВИД 4 | |
| 9 | ВИЗУАЛИЗАЦИЯ. ВИД 5 | |
| 10 | ВИЗУАЛИЗАЦИЯ. ВИД 6 | |
| 11 | ВИЗУАЛИЗАЦИЯ. ВИД 7 | |
| 12 | визуализация. вид 8 | |
| 13 | визуализация. вид 9 | |
| 14 | визуализация. вид 10 | |

РАСПОЛОЖЕНИЕ ОБЪЕКТА

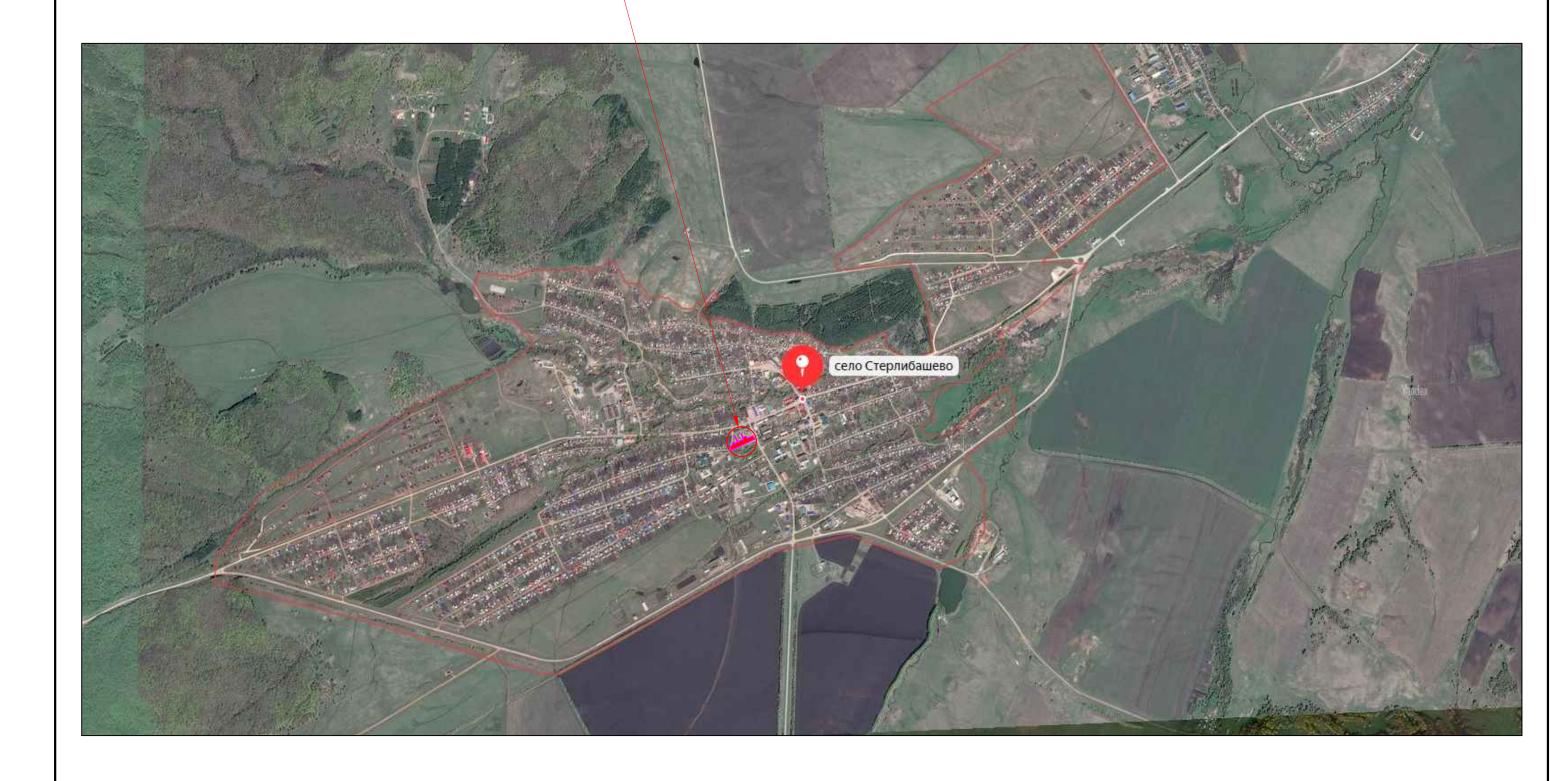

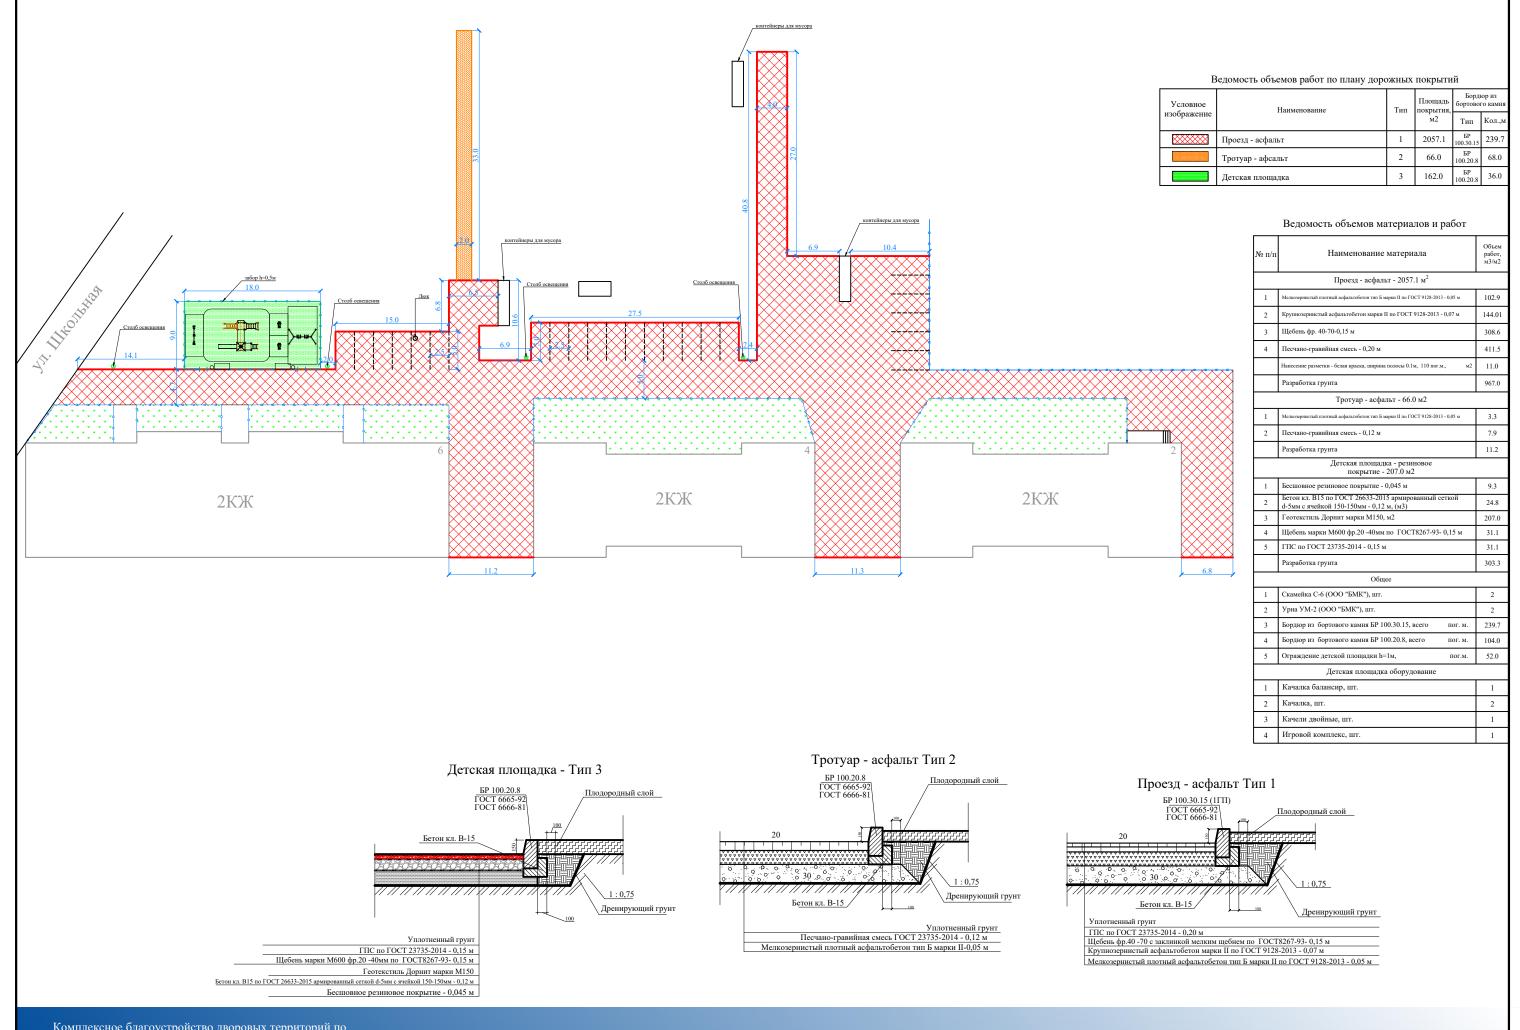

ВИД 1





вид 3

















